

MAPA DO CELOW INFORMACYJNYCH  
 Układ wsp. płaskich: 2000 strona 6 (187), układ odn.: Kroszno 60  
 Sekcje mapy: 6.214.24.08.3; 6.214.24.08.4; 6.214.24.08.2  
 obr. 3 Skarszewy 0003; dz. 38/8  
 SKALA: 1: 1000

# MIEJSCOWY PLAN ZAGOSPODAROWANIA PRZESTRZENNEGO FRAGMENTU MIASTA SKARSZEWEY OBRĘB 3 ORAZ FRAGMENTU OBRĘBU WOLNY DWÓR


|  |                |
|--|----------------|

WYRYS ZE STUDIUM KIERUNKÓW I UWARUNKOWAŃ  
 ZAGOSPODAROWANIA PRZESTRZENNEGO  
 GMINY SKARSZEWEY



**LEGENDA**

|  |   |
|--|---|

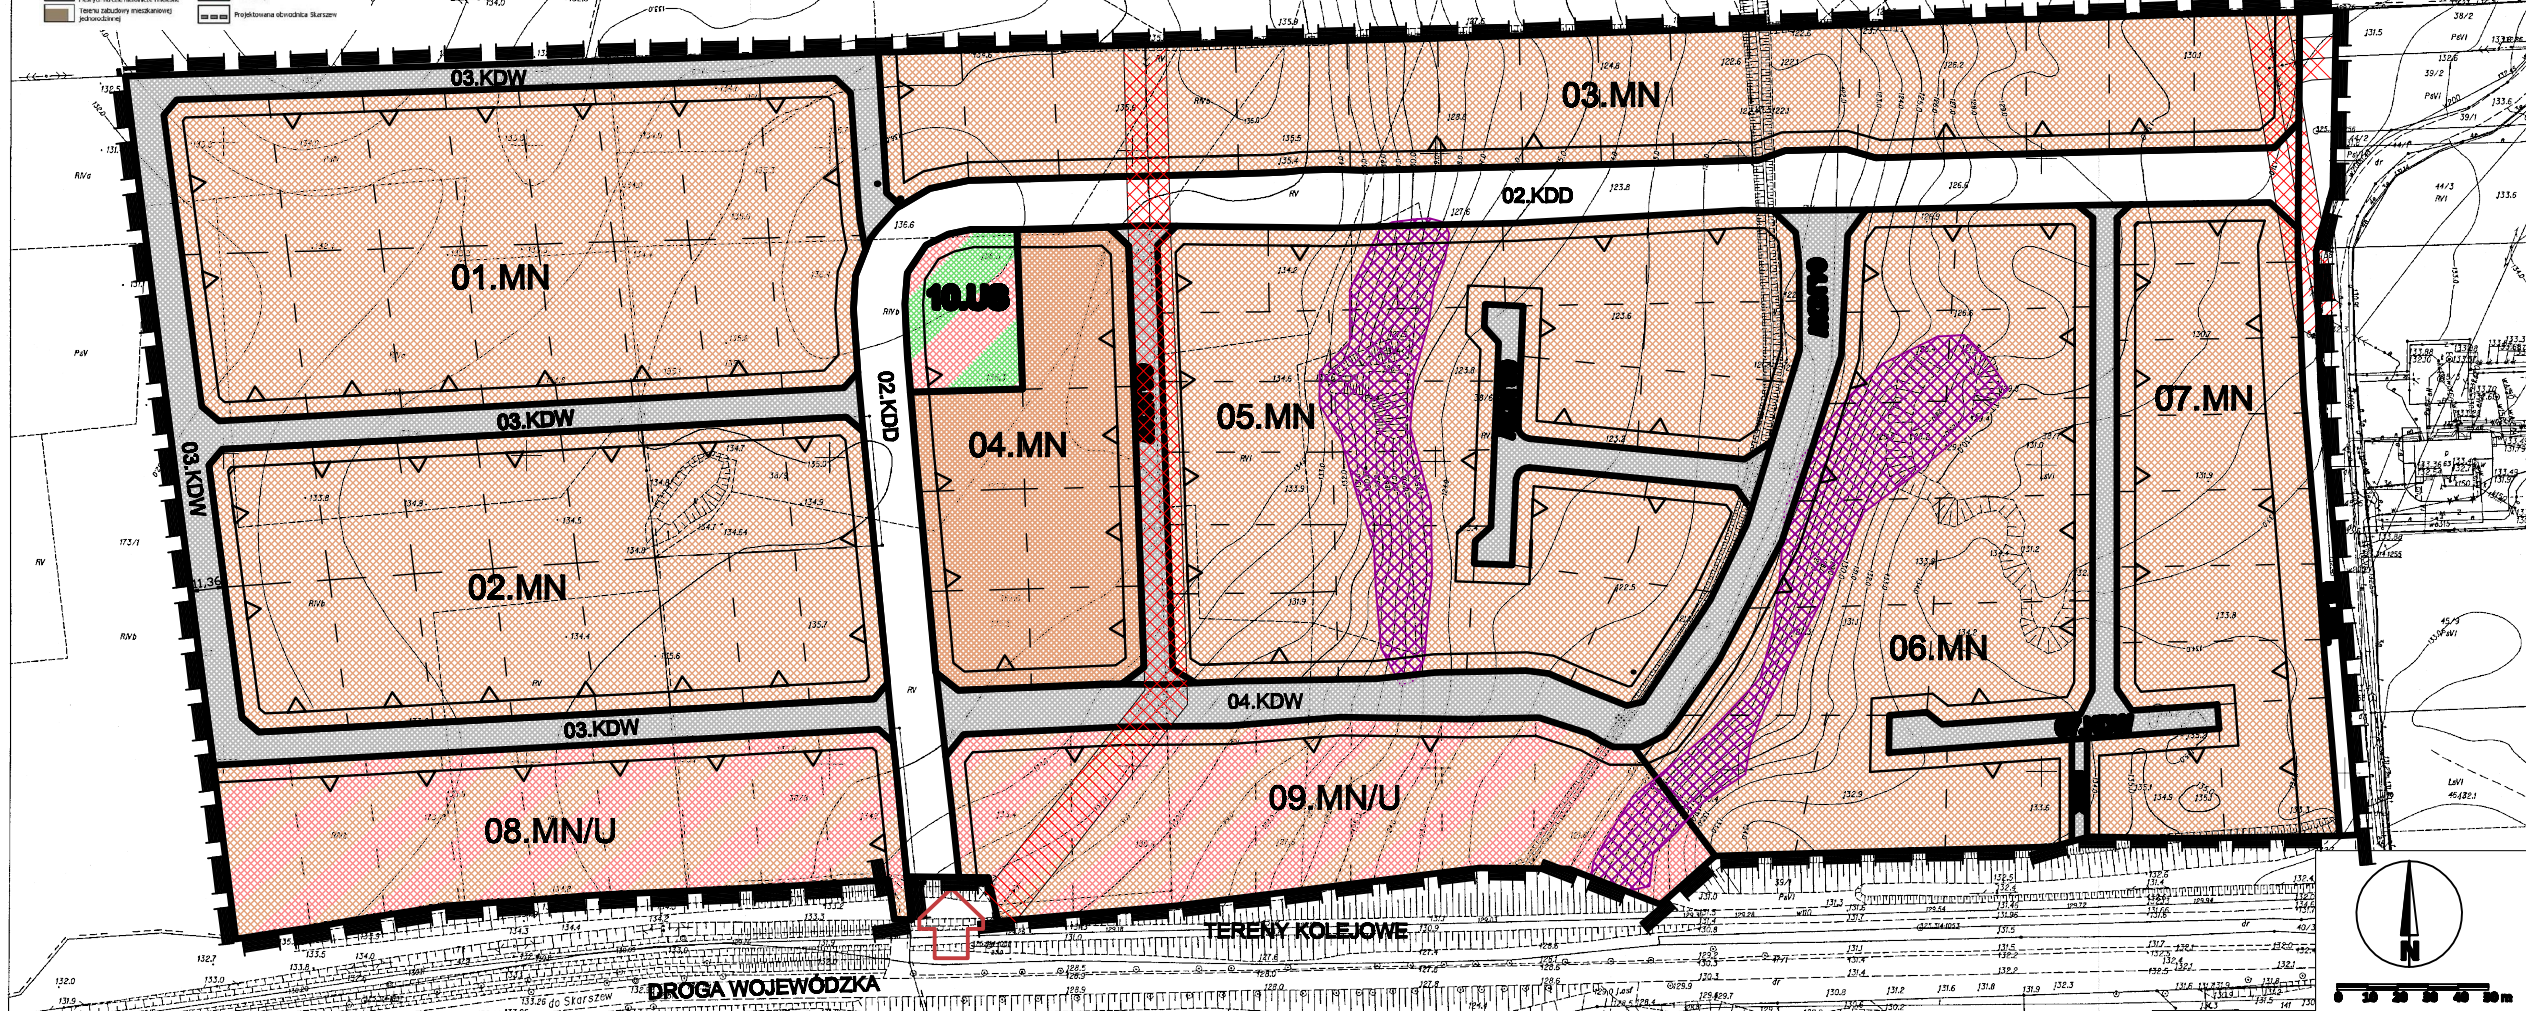

**LEGENDA**

**Ustalenia ogólne**

|                           |                                 |
|---------------------------|---------------------------------|
| Granica opracowania planu | Nieprzekraczalna linia zabudowy |
|---------------------------|---------------------------------|

**Planowane tereny**

|     |  |
|-----|--|
| MN  | Tereny zabudowy mieszkaniowej jednorodzinnej             |
| MNU | Tereny zabudowy mieszkaniowej jednorodzinnej i usługowej |
| US  | Tereny usługowe  |

**Linie**

|     |                                       |
|-----|---------------------------------------|
| KDL | Tereny dróg publicznych (dojazdowych) |
| KDD | Tereny dróg publicznych (dojazdowych) |
| KDW | Tereny dróg wewnętrznych              |
| KX  | Tereny ciągów pieszych                |

**inne**

|                             |  |                               |
|-----------------------------|--|-------------------------------|
| Proponowany podział działek | Istniejąca napowietrzna linia elektroenergetyczna wraz ze strefą ograniczeń dla lokalizacji zagospodarowania | Tereny o spadkach powyżej 10% |
|-----------------------------|--|-------------------------------|

**Planowane powiązanie z drogą wojewódzką**

**MIEJSCOWY PLAN ZAGOSPODAROWANIA PRZESTRZENNEGO**  
 Fragmentu miasta Skarszewy obręb 3 oraz fragmentu obrębu Wolny Dwór

Wykonany w 1 arkuszu 1:1000

**Burmistrz Gminy Skarszewy**

**CKK**

Zespół projektowy: mgr inż. arch. Miłogost Chwałek, mgr inż. arch. Anna Kucińska  
 projektant: mgr inż. arch. Anna Kucińska  
 wykonawca projektu: inż. arch. Andrzej Kuciński  
 architektura projektowa: mgr inż. Barbara Wołkiewicz

Etap: Projekt planu Skala: 1:1000 Data opracowania: październik 2015