



# Miejscowy plan zagospodarowania przestrzennego dla terenu działki nr 62/1 w Skarszewach obręb 3, gmina Skarszewy oraz zmiana miejscowego planu zagospodarowania przestrzennego fragmentu miasta Skarszewy teren działek nr 133/1, 134/1 (obecnie działki nr 134/2, 134/3, 134/5, 134/6, 134/7, 134/8) i nr 65/3

WYRYS ZE STUDIUM  
 SKALA 1:10 000



Granice opracowania planu

	GRANICA OBSZARÓW WYMOGĄCICH ZMIANY PRZEZNACZENIA GRUNTOWYCH I LUB INNYCH CELI NIERUCHOMOŚCI
	GRANICE OGRANICZONYCH OBJĘTYCH ZMIANA STUDIUM 23/4
	GRANICA STREFY OWP OBSERWACJI I OCHRONY ARCHEOLOGICZNEJ
	1. Tereny zabudowy usługowej mieszaniowej (zabudowlana)
	2. Tereny zabudowy usługowej

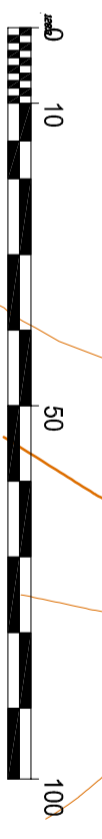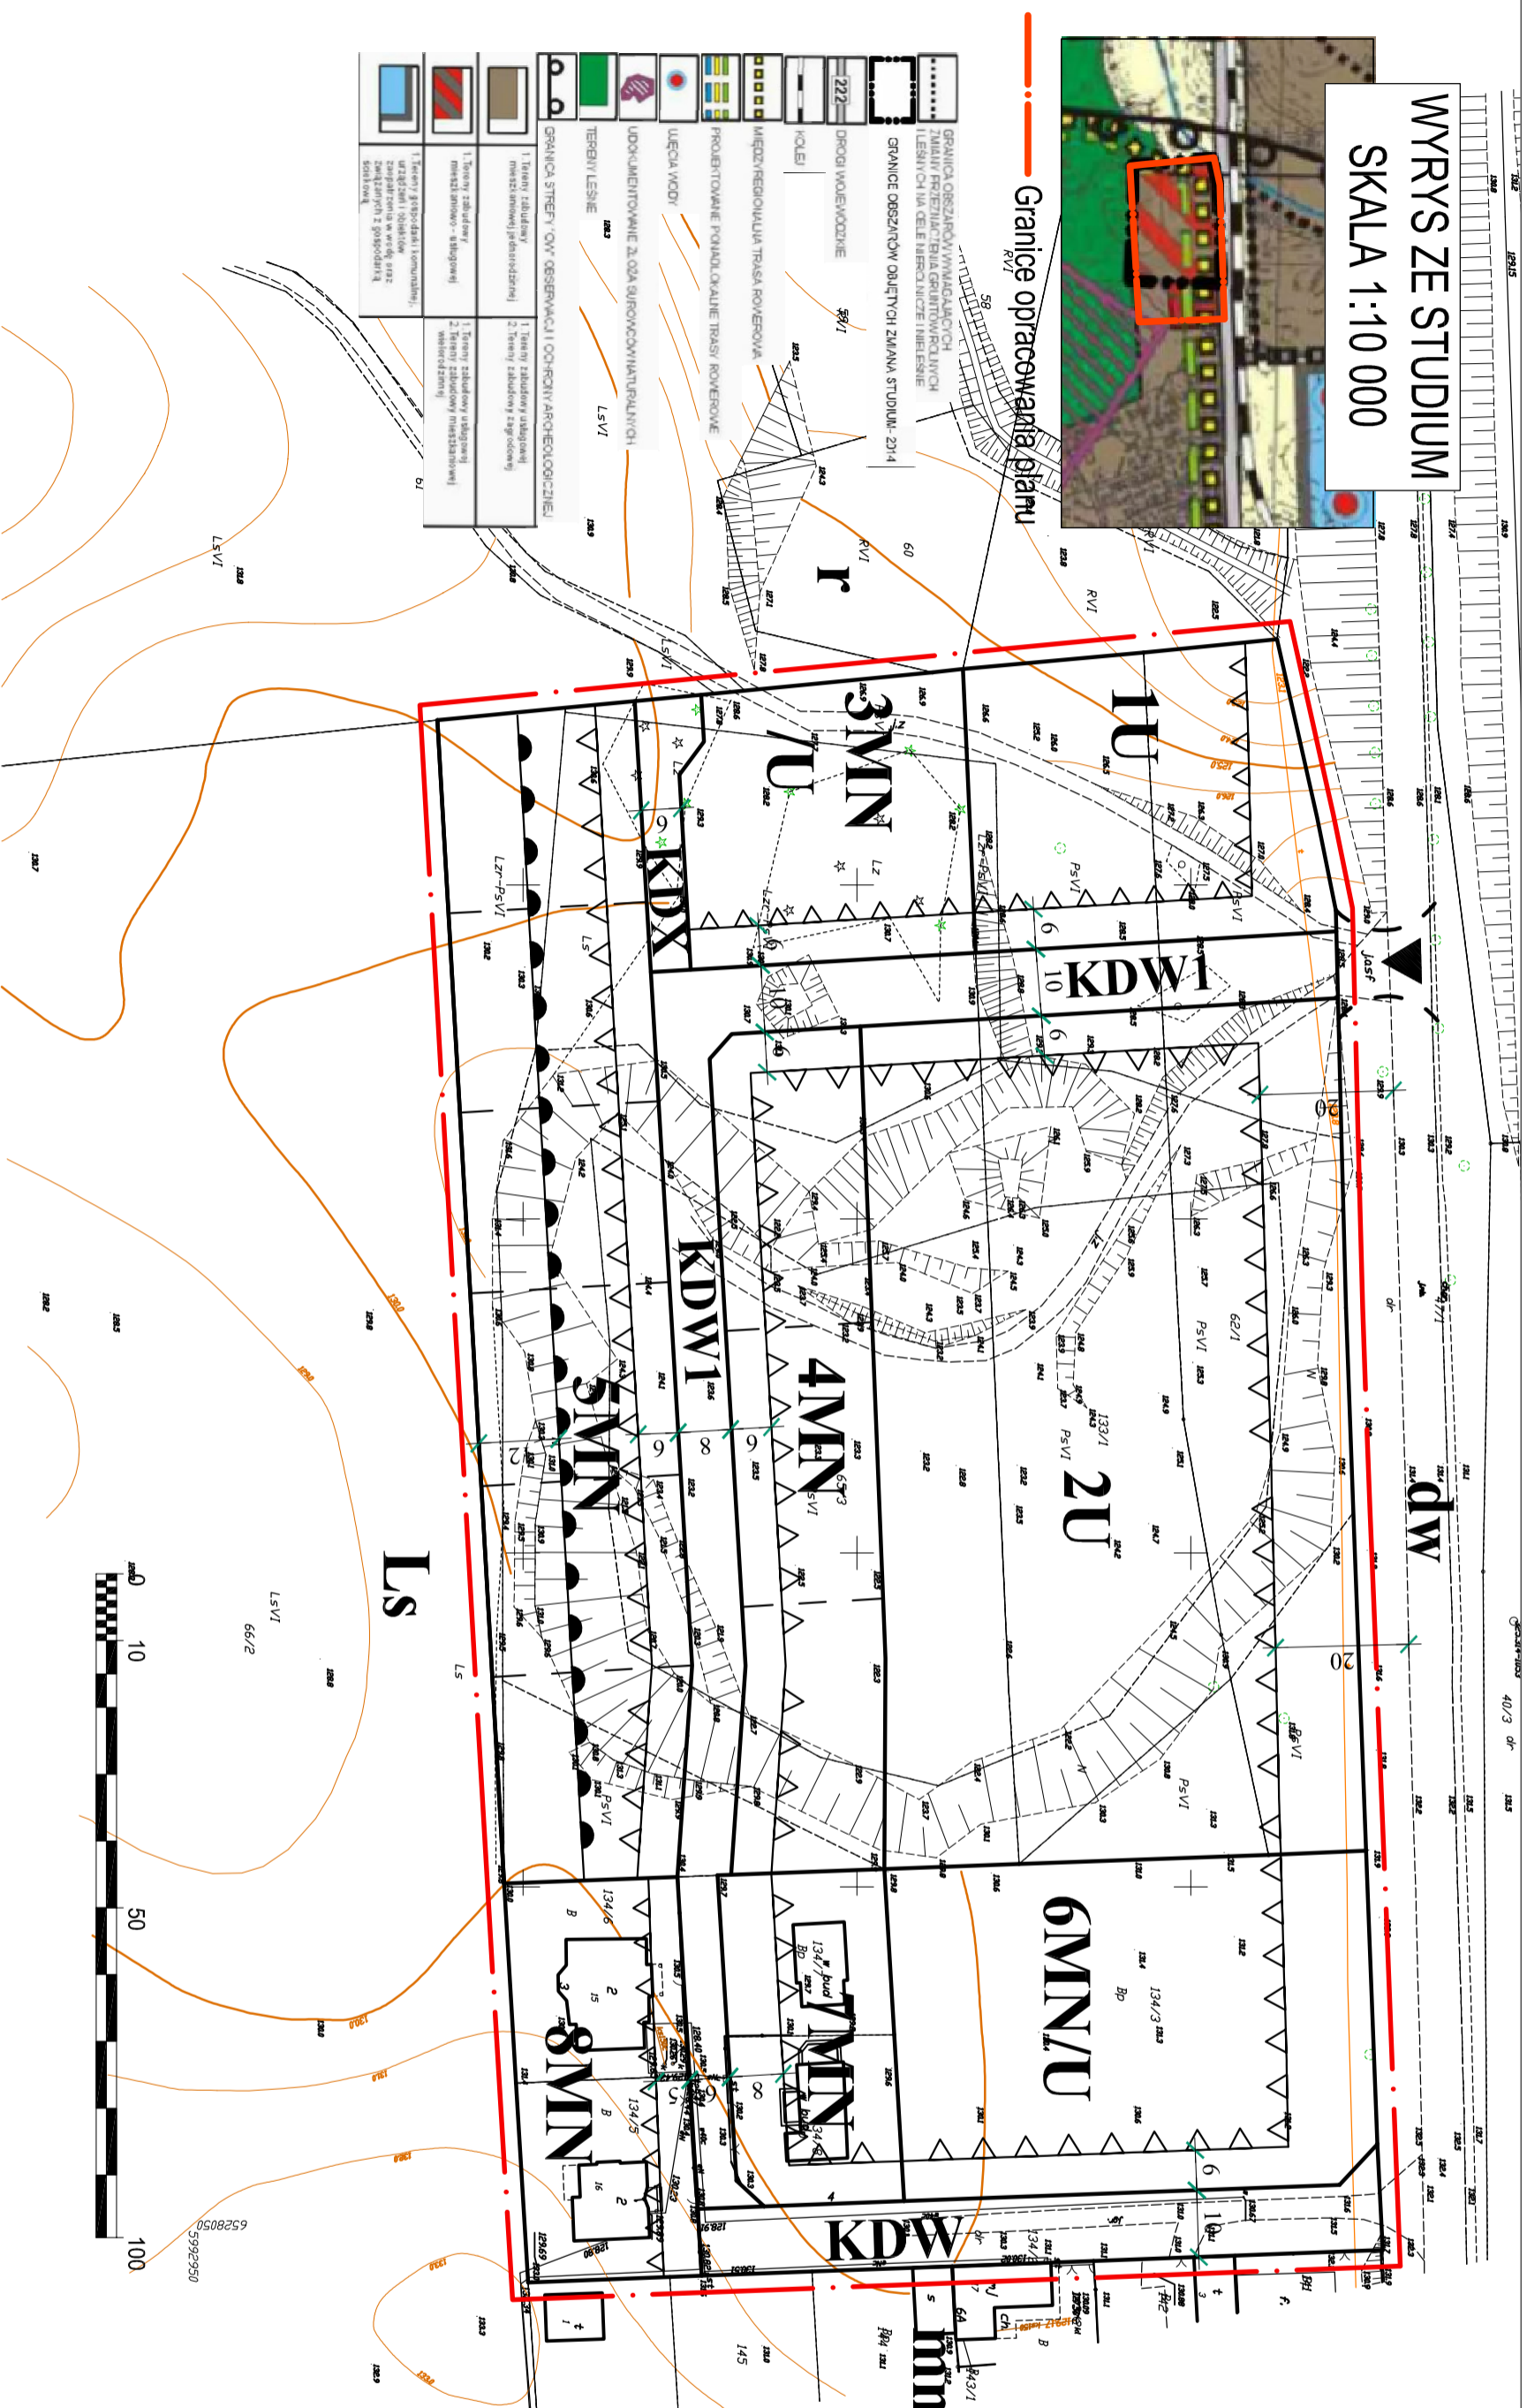

	Granica opracowania planu
	Linie rozgraniczające tereny o różnym przeznaczeniu lub różnych zasadach zagospodarowania
LINIE REGULACYJNE	
	Nieprzekraczalne linie zabudowy od strony dróg
	Nieprzekraczalna linia od strony lasu
OZNACZENIA TERENÓW O RÓŻNYM PRZEZNACZENIU LUB RÓŻNYCH ZASADACH ZAGOSPODAROWANIA	
	Teren zabudowy mieszkaniowej jednorodzinnej
	Teren zabudowy mieszkaniowej jednorodzinnej i usługowej
	Tereny zabudowy usługowej
	Tereny dróg wewnętrznych
	Ciąg pieszo-jazdny
ZAPISY INFORMACYJNE	
	Droga wewnętrzna
	Droga wojewódzka
	Tereny zabudowy mieszkaniowej
	Tereny rolne
	Lasy

<b>PRACOWNIA PROJEKTOWA MARIA LANDOWSKA</b>	
TEMAT:	Miejscowy Plan Zagospodarowania Przestrzennego dla terenu działki nr 62/1 w Skarszewach obręb 3, gmina Skarszewy oraz zmiana miejscowego planu zagospodarowania przestrzennego fragmentu miasta Skarszewy teren działek nr 133/1, 134/1 (obecnie działki nr 134/2, 134/3, 134/5, 134/6, 134/7, 134/8) i nr 65/3
Tytuł rysunku:	<b>Rysunek Planu</b>
Skala:	Skala 1:1000
Autor:	mgr inż. arch. Maria Landowska upr. urbanistyczne nr 1345/9
Opracowanie graficzne:	mgr inż. Paulina Majkowska
MAY 2018 r.	